


Klant	Bouwbedr. M.J. de Nijs & Zonen B.V.	Project	Floating Gardens te Amsterdam	Datum	16-6-2022
Referentie		BouwNr	-	Schaal	-
Bonnummer	45033835.01.16	Leveradres	Aanbiedingskeuken 1 / XXL.02 bnr. W.05.01,W.06.01,W.07.01	Versie	WMA101121
Tekening	Bovenaanzicht	Verkoper	Lenneke Sander-Gorter	Formaat	A4L


Bouwkundige zaken op deze tekening zijn schetsmatig weergegeven. In werkelijkheid kunnen hierop afwijkingen voorkomen. Aan deze tekening kunnen geen rechten worden ontleend.

Sym	Detail
01	(S) E-WCD+ra t.b.v.afzuigkap
02	(S) E-WCD+ra (grp) t.b.v.oven
03	(EXTRA) D-WCD+ra t.b.v.huishoudelijk gebruik
04	(S) D-WCD+ra t.b.v.huishoudelijk gebruik
05	(S) E-WCD+ra (grp) t.b.v.vaatwasser
06	(S) Warmwaterleiding afgedopt
07	(S) Koudwaterleiding afgedopt
08	(S) 2 fasen perilex t.b.v.elek.koken
09	(EXTRA) Loze leiding t.b.v.boiler
10	(S) Afvoer 40mm
11	(S) E-WCD+ra t.b.v.koelkast
12	(EXTRA) Loze leiding
13	(S) Loze leiding t.b.v. evt. kookeiland

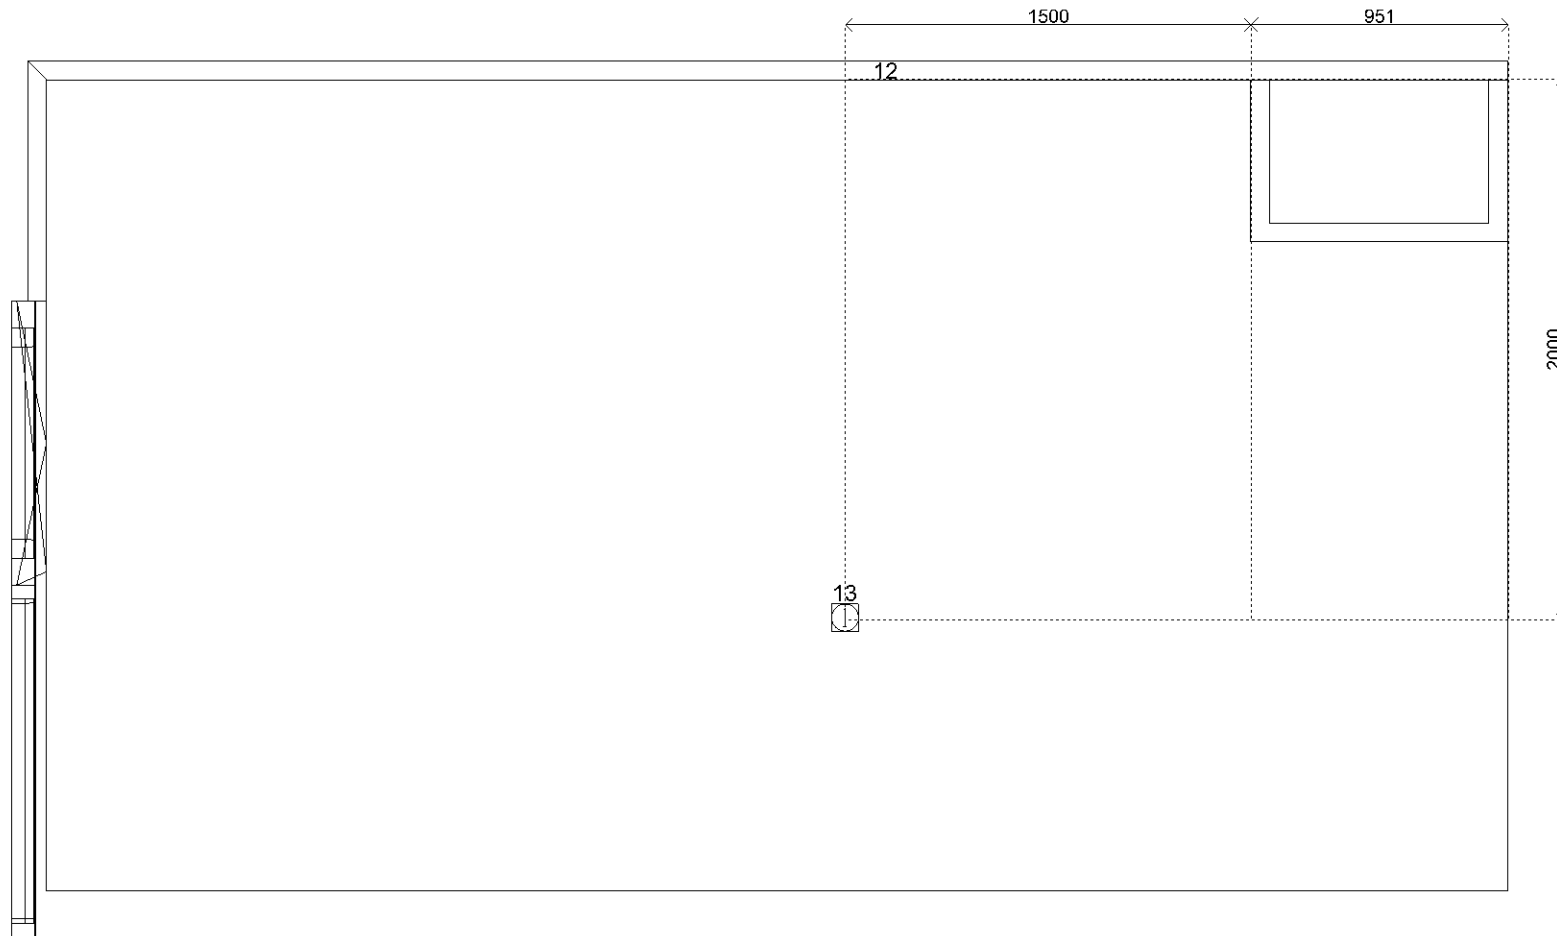

Klant	Bouwbedr. M.J. de Nijs & Zonen B.V.	Project	Floating Gardens te Amsterdam	Datum	16-6-2022
Referentie		BouwNr	-	Schaal	-
Bonnummer	45033835.01.16	Leveradres	Aanbiedingskeuken 1 / XXL.02 bnr. W.05.01,W.06.01,W.07.01	Versie	WMA101121
Tekening	Installatietekening	Verkoper	Lenneke Sander-Gorter	Formaat	A4L

Bouwkundige zaken op deze tekening zijn schetsmatig weergegeven. In werkelijkheid kunnen hierop afwijkingen voorkomen. Aan deze tekening kunnen geen rechten worden ontleend.

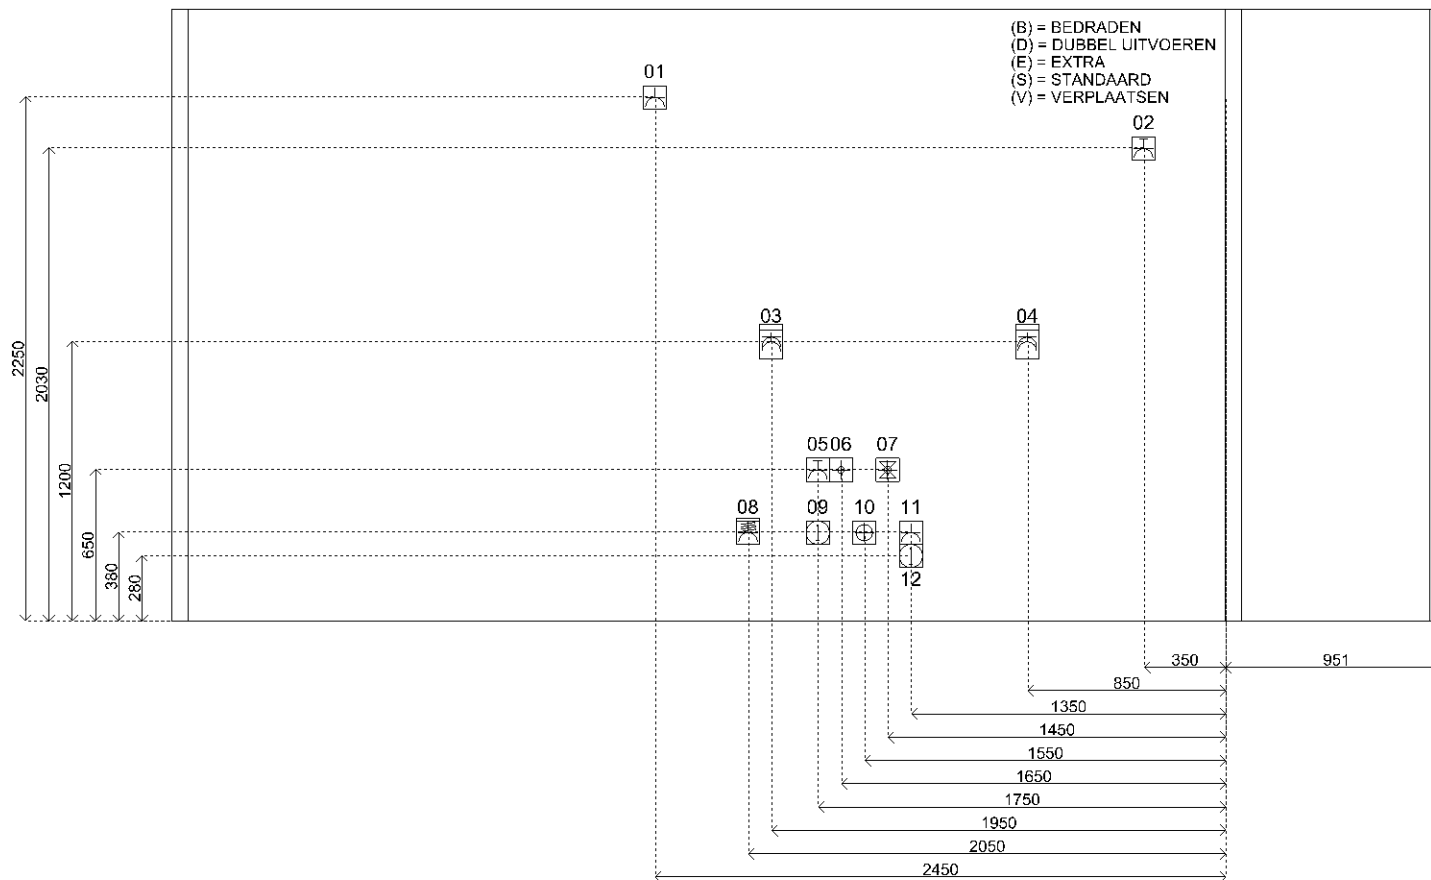

Sym	Detail
01	(S) E-WCD+ra t.b.v.afzuigkap
02	(S) E-WCD+ra (grp) t.b.v.oven
03	(EXTRA) D-WCD+ra t.b.v.huishoudelijk gebruik
04	(S) D-WCD+ra t.b.v.huishoudelijk gebruik
05	(S) E-WCD+ra (grp) t.b.v.vaatwasser
06	(S) Warmwaterleiding afgedopt
07	(S) Koudwaterleiding afgedopt
08	(S) 2 fasen perilex t.b.v.elek.koken
09	(EXTRA) Loze leiding t.b.v.boiler
10	(S) Afvoer 40mm
11	(S) E-WCD+ra t.b.v.koelkast
12	(EXTRA) Loze leiding
13	(S) Loze leiding t.b.v. evt. kookeiland



Klant	Bouwbedr. M.J. de Nijs & Zonen B.V.	Project	Floating Gardens te Amsterdam	Datum	16-6-2022
Referentie		BouwNr	-	Schaal	-
Bonnummer	45033835.01.16	Leveradres	Aanbiedingskeuken 1 / XXL.02 bnr. W.05.01,W.06.01,W.07.01	Versie	WMA101121
Tekening	Installatietekening wand 1	Verkoper	Lenneke Sander-Gorter	Formaat	A4L

Bouwkundige zaken op deze tekening zijn schetsmatig weergegeven. In werkelijkheid kunnen hierop afwijkingen voorkomen. Aan deze tekening kunnen geen rechten worden ontleend.