


type XXL.03  
16e verdieping  
bouwnummer W.16.01

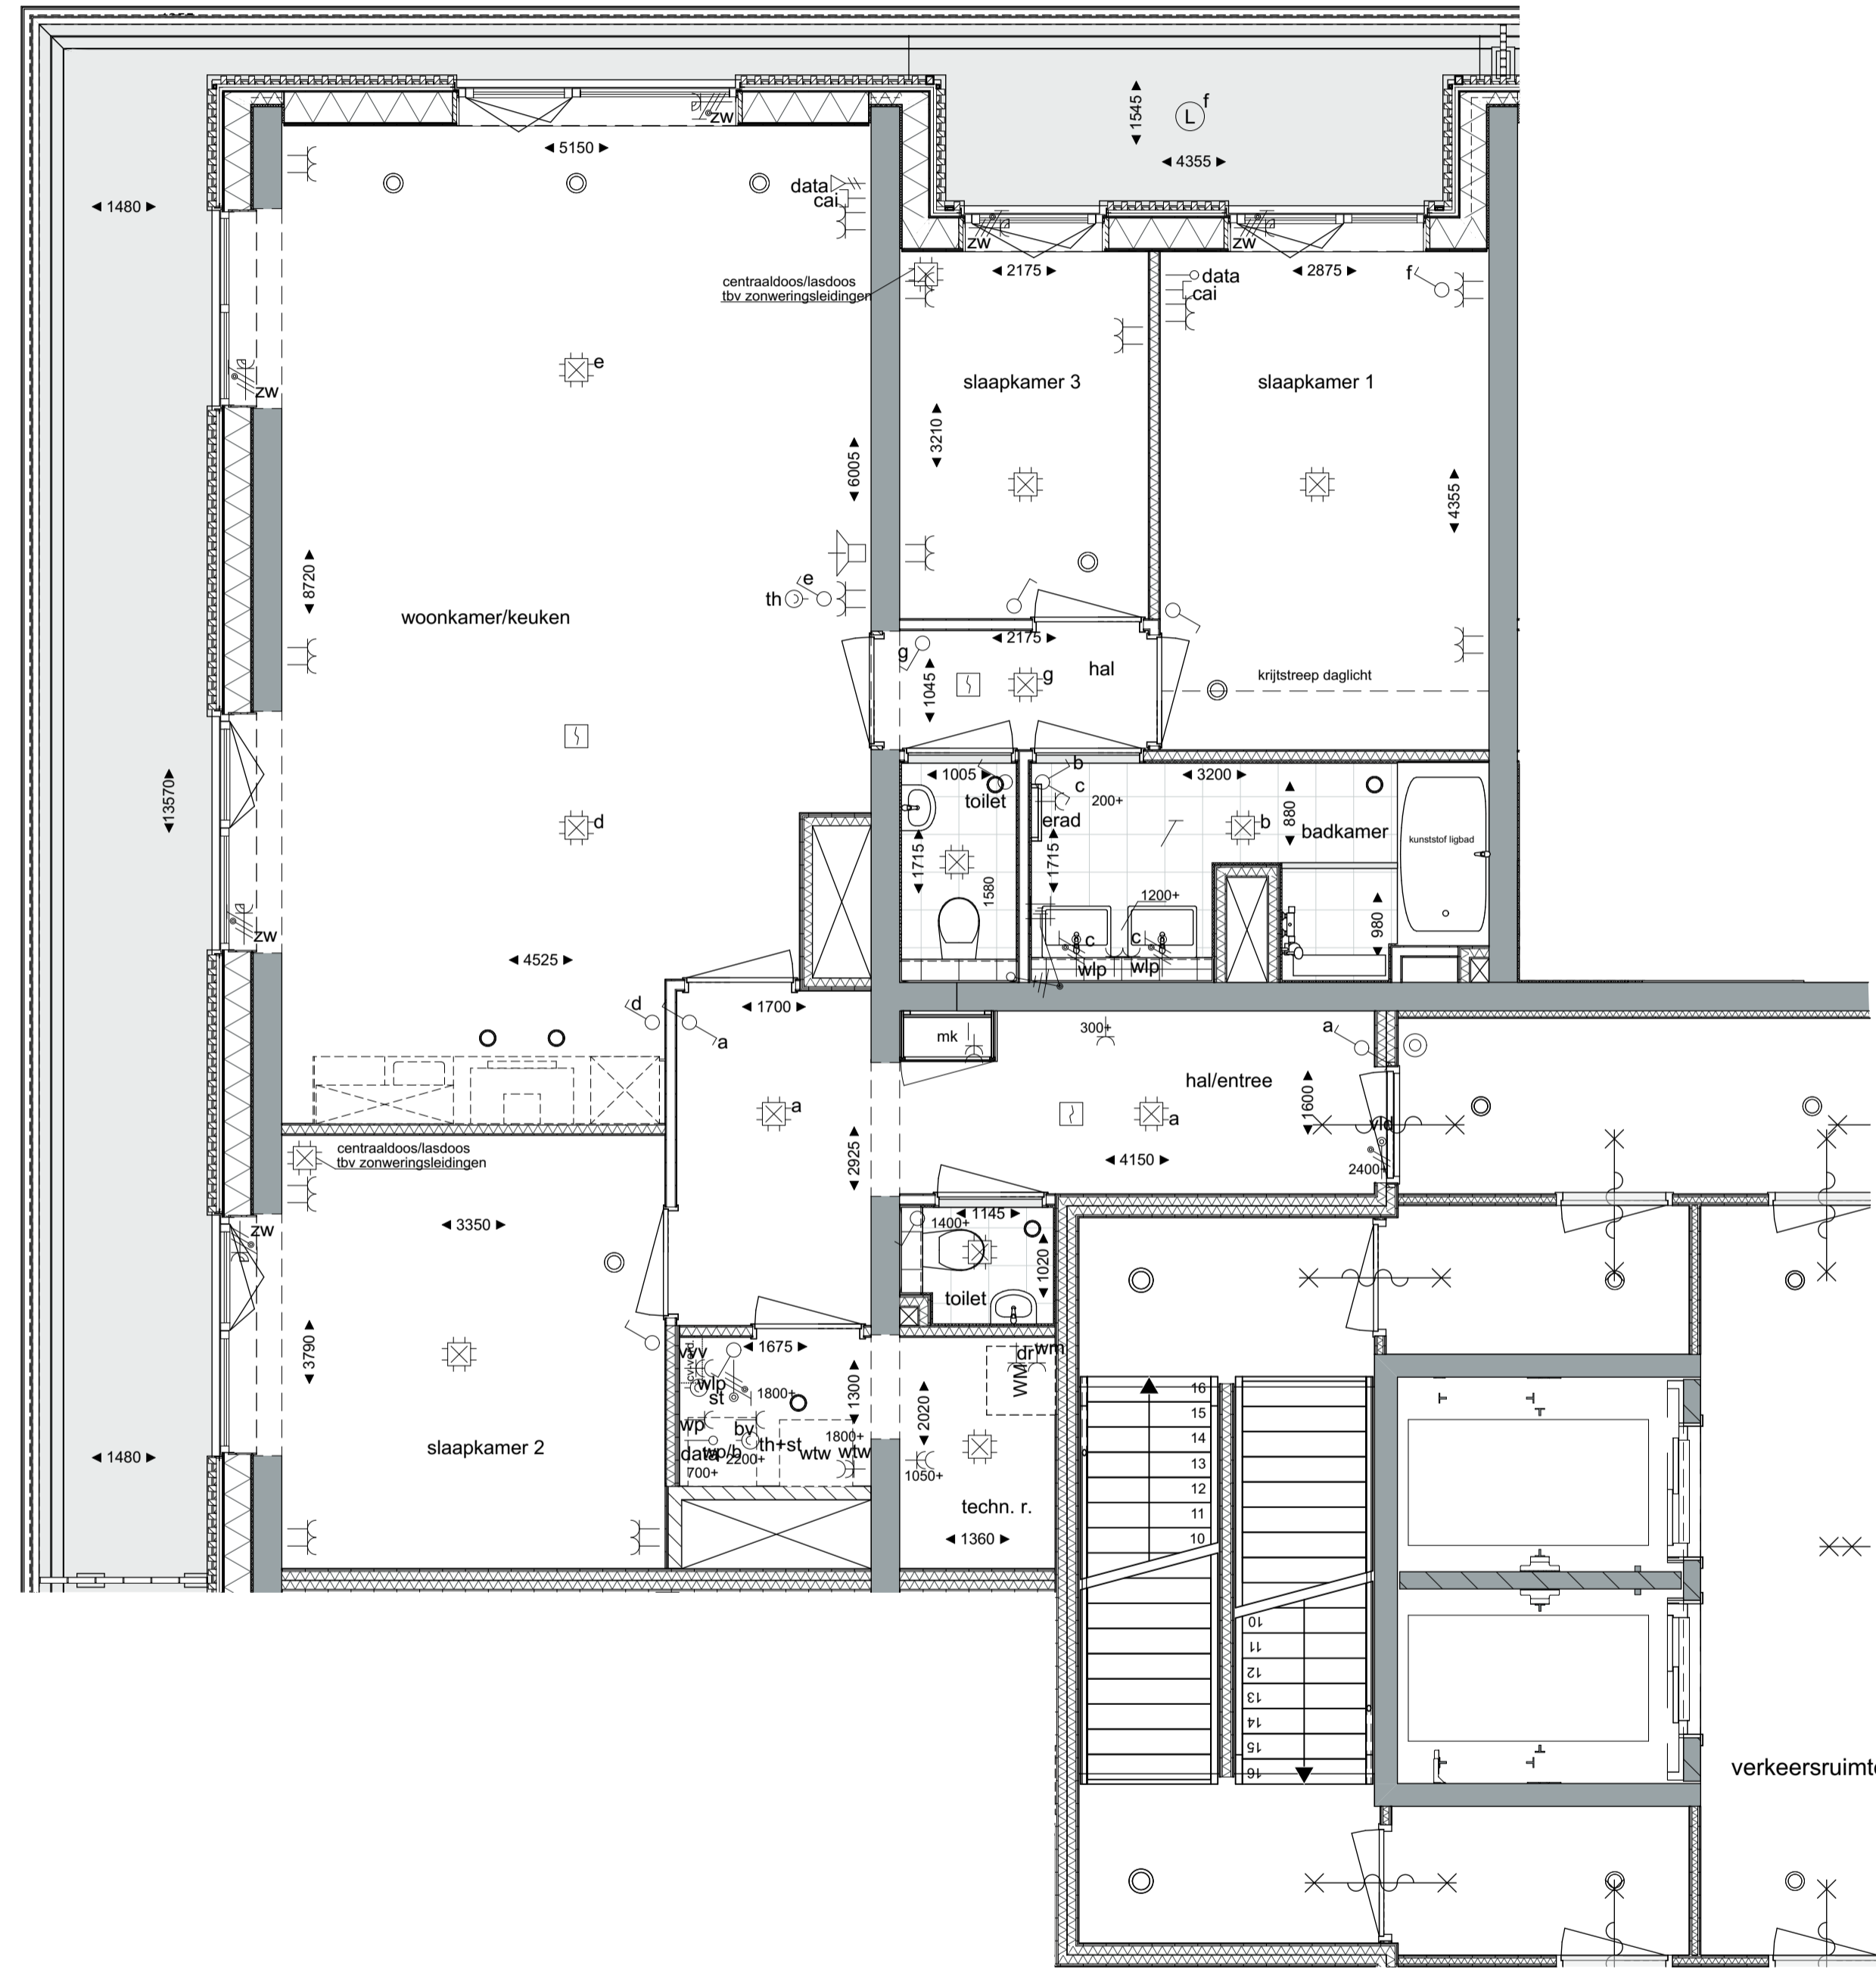

**ELECTRA**

cal6	CAT6 19mm VAN MK 300+	WM	AANSLUITPUNT TBV WARMTEPOMP
ca1	CAI 19mm VAN MK 300+	PVO	WERKSCHAKELAAR TBV PV PANELEN
PLAF	PLAFONDLICHTPUNT	WCD	VLOER WCD DUBBEL
WAND	WANDLICHTPUNT 1800+	WAS	WCD WASMACHINE OP APARTE GROEP 16mm (aparte groep) 1200+
BAL	BALKON LICHTPUNT	DROG	WCD DROGER OP APARTE GROEP 16mm (aparte groep) 1200+
ENK	ENKELPOLIGESCHAKELAAR 1050+	E-RAD	ENKELE WANDCONTACTDOOS TBV E-RADIATOR 200+
SER	SERIESCHAKELAAR (2 SCHAKELAARS IN 1 INBOUWDOOS) 1050+	VID	VIDEOFON TOESTEL 1500+
WIS	WISSELSCHAKELAAR (HOTELSCHAKELAAR) 1050+	GRO	GROEPEKAST
KRU	KRUISCHAKELAAR 1050+	BEL	BELDRUKKER 1100+ (PULSSCHAKELAAR)
LOZ	LOZE LEIDNG	TH	THERMOSTAAT BEDRAAD 1500+
ENK	ENKELE WANDCONTACTDOOS	TH	THERMOSTAAT BEDRAAD 1500+
DUB	DUBBELE WANDCONTACTDOOS VLAKMONTAGE 300+ / 1250+	OPT	OPTISCHE ROOKMELDER 230V
DUB	DUBBELE WANDCONTACTDOOS 300+ / 1200+	INB	INBOUW BELDRUKKEN ICM HUISNUMMERPLAAT AFGEMONTEERD OP INBOUWDOOS
LOZ	LOZE LEIDNG TBV BOILER Ø16mm	OPM	OPMERKINGEN
PER	PERILEX WCD TBV ELEKTRISCH KOKEN Ø19mm	TEL	TEL BEDRAAD MET CAT6A 19mm VAN MK 300+
WCD	WCD TBV AFZUIGKAP 2250+	CAI	CAI LOOS 19mm VAN MK 300+
ENK	ENKELE WANDCONTACTDOOS TBV KOELKAST	TH	THERMOSTAAT BEDRAAD 1500+
ENK	ENKELE WANDCONTACTDOOS TBV COMBI-MAGNETRON	WCD	WCD VERBLUFSRUIMTES 300+ BOVEN HET KEUKENBLAD 1250+ OVERIG 1050+
ENK	ENKELE WANDCONTACTDOOS TBV WTW UNIT	SCH	SCHAKELAARS 1050+
ENK	ENKELE WANDCONTACTDOOS TBV VLOERVERWARMINGS UNIT	WCD	WCD BADKAMER BOVEN BADKAMERMUEBEL 1050+
BD	BEDRADE / LOZE LEIDINGEN T.B.V. ZONWERING ZONBELASTE GEVELS, ZUIDWEST	BEL	BELDRUKKER 1100+
		CEN	CENTRAAL AARDPUNT BADKAMER 600+
		ALLE	ALLE LOZE LEIDINGEN VOORZIEN VAN CONTROLE DRAAD
		BRAN	BRANDWERENDE WANDDOZEN TOEPASSEN IN BRANDSCHEIDENDE WANDEN
		SCH	SCHAKELMATERIAAL: JUNG AS 500 ALPINE WIT (RAL 9010) VLAKMONTAGE
		VOOR	VOOR EXACTE MAATVOERING ELECTRA
		KEUK	KEUKEN ZIE KEUKEN TEKENING
		BRU	BRUYNZEEL KEUKENS vdd 10-11-2021

**SANITAIR**

WM	opstelplaats wasmachine
dr	draingoot
er	elektrische handdoekradiator
wa	wastafel
dw	douchewand
do	dorpel

Sanitair is ter indicatie aangegeven, zie technische omschrijving voor daadwerkelijke sanitair dat van toepassing is.

Bad cf. sanitairlijst, indien een kleine nis tussen bad en wand wordt deze v.v. plateau.

**OVERIG**

wtr	warmterugwinning unit
wp	warmtepomp
cv	verdelers verwarming
hw	hemelwaterafvoer
z	zone pv-panelen
MV	MV punten

Arcering tegelwerk is ter indicatie.

Langs de gevels zullen hemelwaterafvoeren komen. De plaats, hoeveelheid en afmeting wordt nader bepaald conform opgave installateur.

Keuken is exclusief en ter indicatie aangegeven. Keuken in casco.



Op glas halffloze balstrades v.v. handregel.

**BOUWKUNDIG**

in	in het werk gestort beton
pr	prefab beton
ms	metal stud
hs	houtskeletbouw
iso	isolatie
hr	houten rand
lam	lamellenhekwerk tbv privacy
msw	metalstudwand

AANGEGEVEN MATEN ZIJN CIRCA MATEN, WAARAAN GEEN RECHTEN ZIJN TE ONTLENEN


'OPSTELPLAATS WARM-WATER INSTALLATIE, INSTALLATIES EN SANITAIR ZIJN TER INDICATIE AANGEGEVEN, DEFINITIEVE AFMETINGEN EN POSITIES, ALSMEDE AANTALLEN VENTILATIEROZZETTEN VOLGENS OPGAVE INSTALLATEUR

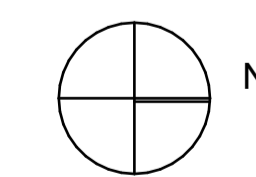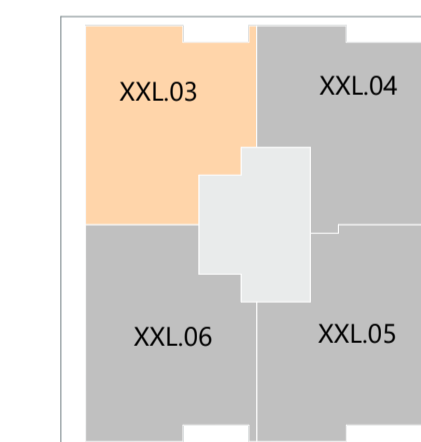

# FLOATING GARDENS

AMSTERDAM

projectnaam	Floating Gardens
locatie	Amsterdam Sloterdijk
tekeningnummer	W.16.01
tekeningnaam	XXL.03 16e verdieping
tekening datum	01.07.2022
schaal	1:50
formaat	A2

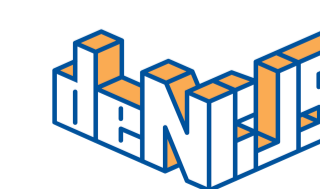

**DEFINITIEF**

(aanvulling krijtstreep)