


type XXL.04  
19e verdieping  
bouwnummer W.19.04

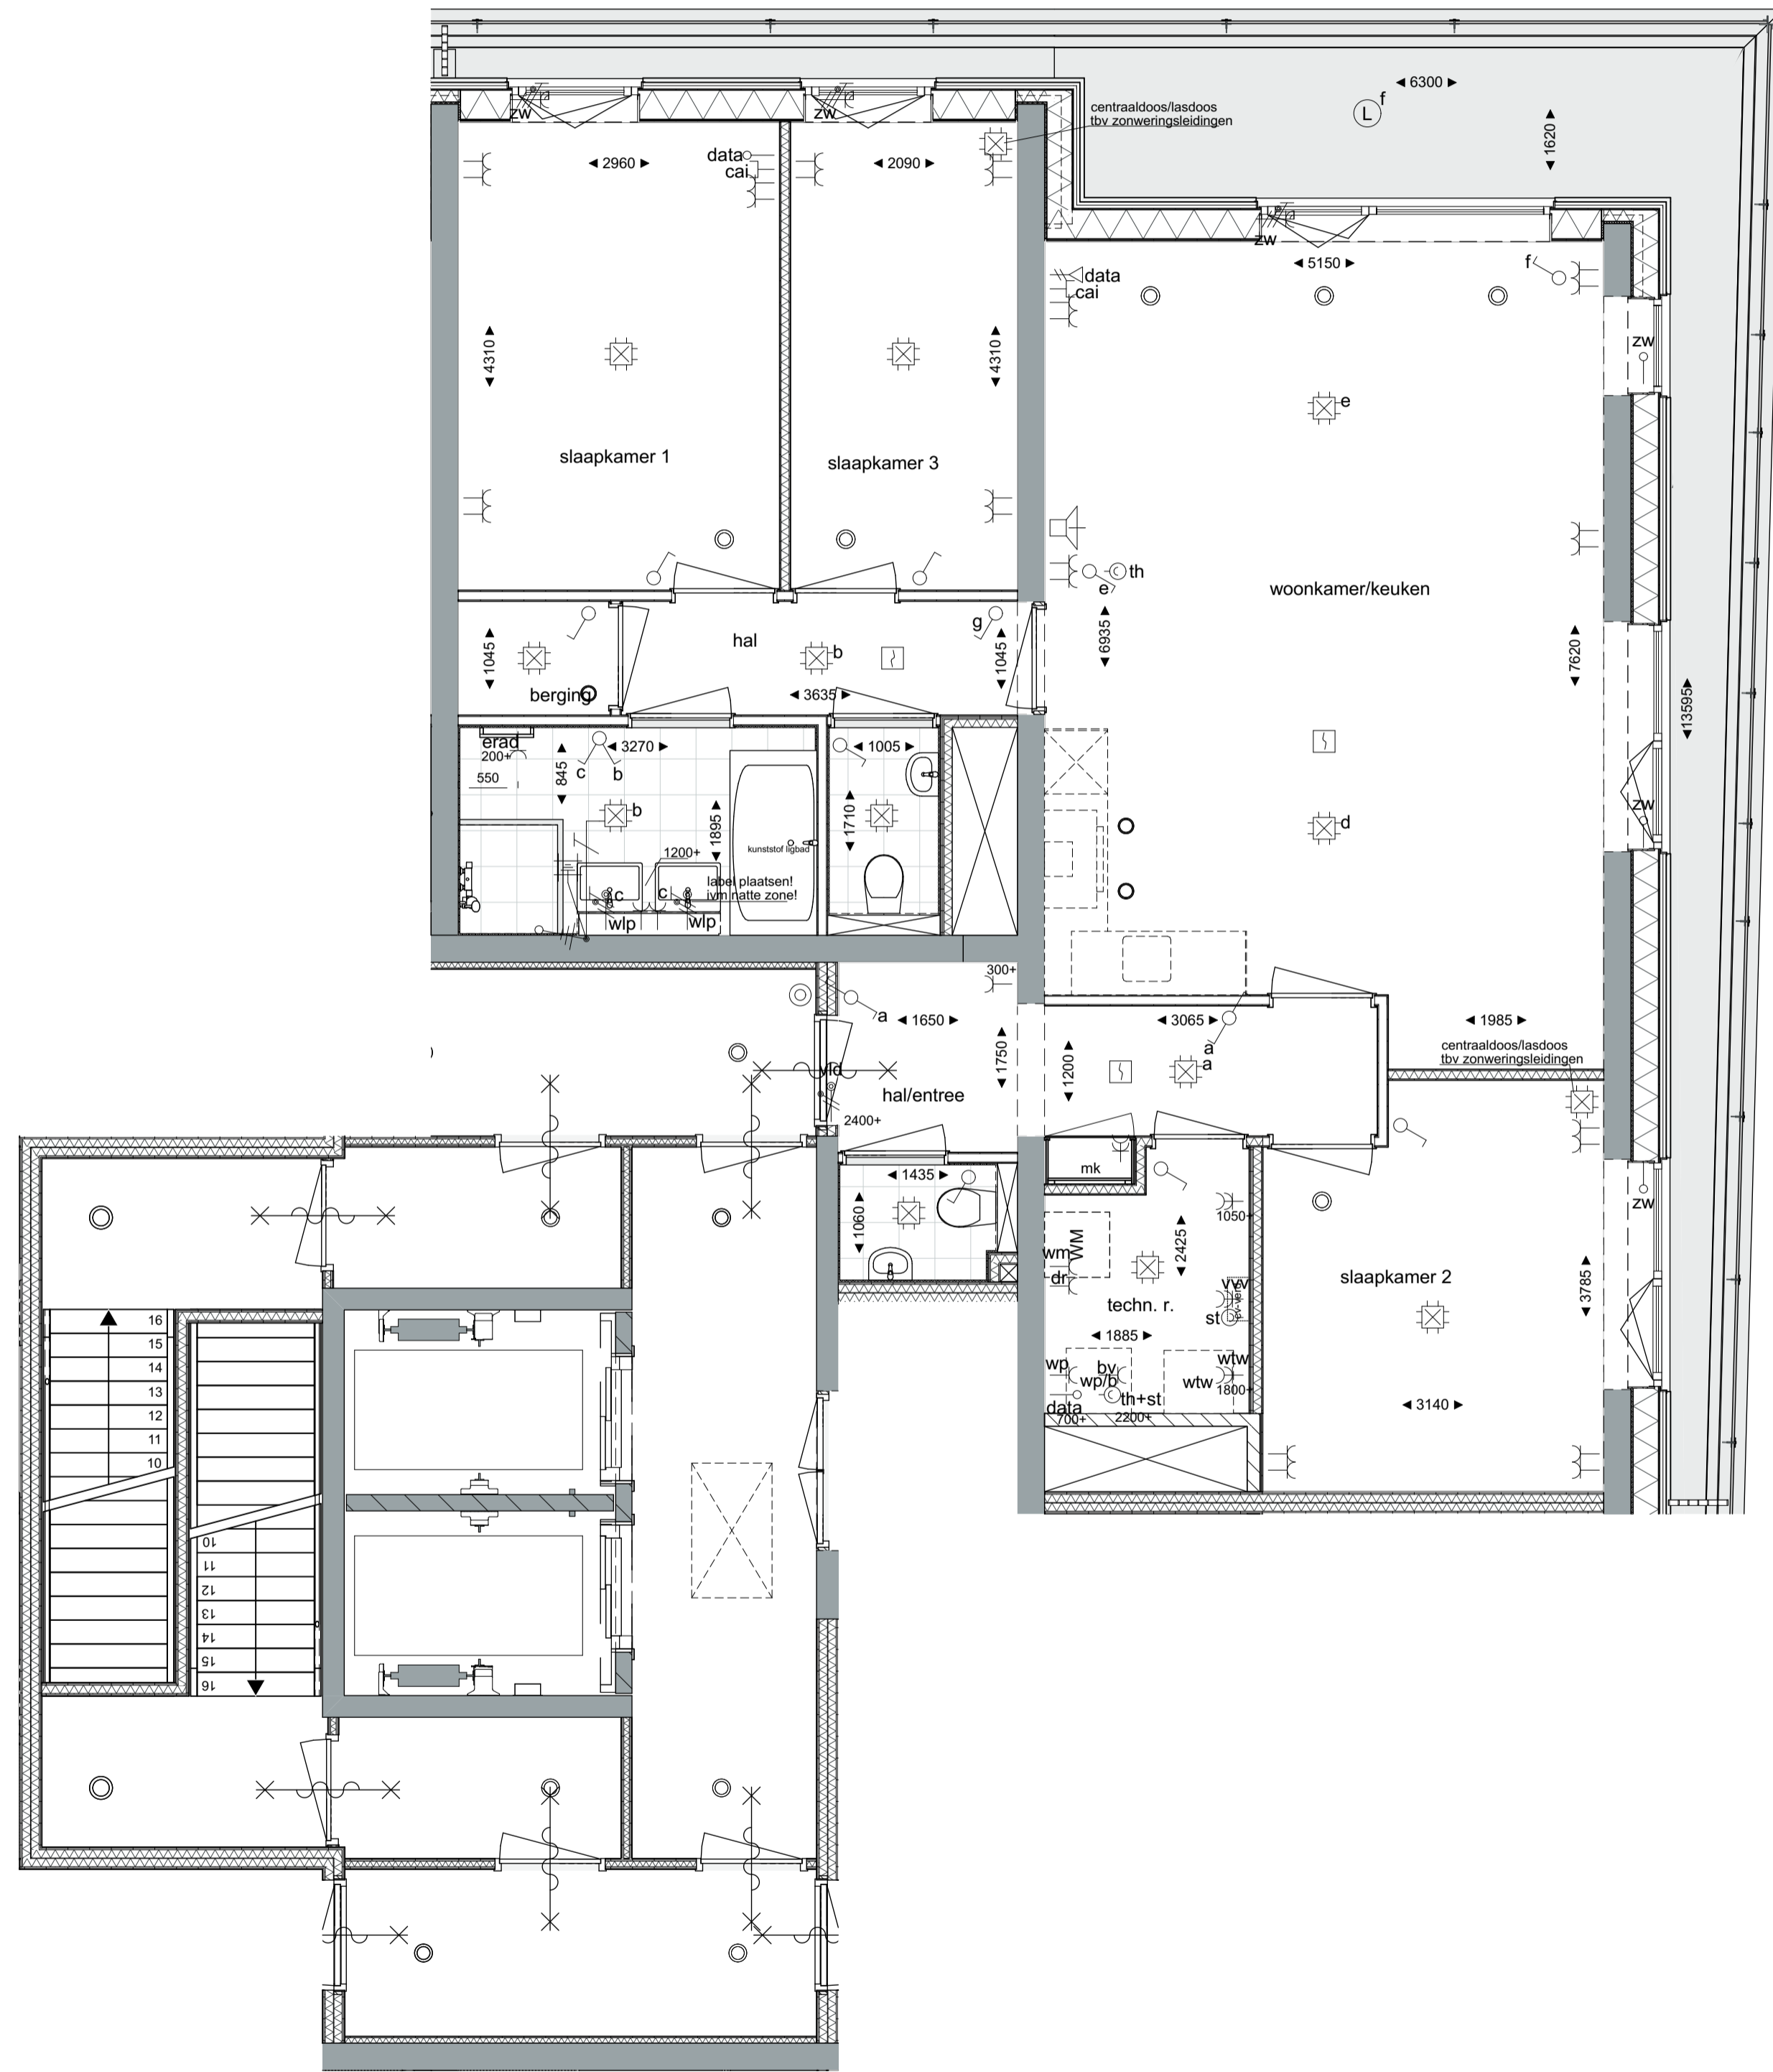

**ELECTRA**

- CAT6 19mm VAN MK 300+
- CAI 19mm VAN MK 300+
- PLAFONDLICHTPUNT
- WANDLICHTPUNT 1800+
- BALKON LICHTPUNT
- ENKELPOLIGESCHAKELAAR 1050+
- SERIESCHAKELAAR (2 SCHAKELAARS IN 1 INBOUWDOOS) 1050+
- WISSELSCHAKELAAR (HOTELSCHAKELAAR) 1050+
- KRUISSCHAKELAAR 1050+
- LOZE LEIDING
- ENKELE WANDCONTACTDOOS
- DUBBELE WANDCONTACTDOOS VLAKMONTAGE 300+ / 1250+
- DUBBELE WANDCONTACTDOOS 300+ / 1200+
- LOZE LEIDING TBV BOILER Ø16mm
- PERILEX WCD TBV ELEKTRISCH KOKEN Ø19mm
- WCD TBV AFZUIGKAP 2250+
- ENKELE WANDCONTACTDOOS TBV KOELKAST
- ENKELE WANDCONTACTDOOS TBV COMBI-MAGNETRON
- ENKELE WANDCONTACTDOOS TBV WTW UNIT
- ENKELE WANDCONTACTDOOS TBV VLOERVERWARMINGS UNIT
- BEDRADE / LOZE LEIDINGEN T.B.V. ZONWERING ZONBELASTE GEVELS, ZUIDWEST

- AANSLUITPUNT TBV WARMTEPOMP
  - WERKSCHAKELAAR TBV PV PANELEN
  - VLOER WCD DUBBEL
  - WCD WASMACHINE OP APARTE GROEP 16mm (aparte groep) 1200+
  - WCD DROGER OP APARTE GROEP 16mm (aparte groep) 1200+
  - ENKELE WANDCONTACTDOOS TBV E-RADIATOR 200+
  - VIDEOFOON TOESTEL 1500+
  - GROEPEKAST
  - BELDRUKKER 1100+ (PULSSCHAKELAAR)
  - THERMOSTAAT BEDRAAD 1500+
  - THERMOSTAAT BEDRAAD 1500+
  - OPTISCHE ROOKMELDER 230V
  - INBOUW BELDRUKKEN ICM HUISNUMMERPLAAT AFGEMONTEERD OP INBOUWDOOS
- OPMERKINGEN**
- TEL. BEDRAAD MET CAT6A 19mm VAN MK 300+
  - CAI LOOS 19mm VAN MK 300+
  - THERMOSTAAT BEDRAAD 1500+
  - WCD VERBLUFSRUIMTES 300+ BOVEN HET KEUKENBLAD 1250+ OVERIG 1050+
  - SCHAKELAARS 1050+
  - WCD BADKAMER BOVEN BADKAMERMEEBEL 1050+
  - BELDRUKKER 1100+
  - CENTRAAL AARDPUNT BADKAMER 600+
  - ALLE LOZE LEIDINGEN VOORZIEN VAN CONTROLE DRAAD
  - BRANDWERENDE WANDDOZEN TOEPASSEN IN BRANDSCHEIDENDE WANDEN
  - SCHAKELMATERIAAL: JUNG AS 500 ALPINE WIT (RAL 9010) VLAKMONTAGE
  - VOOR EXACTE MAATVOERING ELECTRA KEUKEN ZIE KEUKEN TEKENING
  - BRUYNZEEL KEUKENS vdd 10-11-2021

**SANITAIR**

- WM opstelplaats wasmachine
  - draingoot
  - elektrische handdoekradiator
  - wastafel
  - douchewand
  - dorpel
- Sanitair is ter indicatie aangegeven, zie technische omschrijving voor daadwerkelijke sanitair dat van toepassing is.
- Bad cf. sanitairlijst, indien een kleine nis tussen bad en wand wordt deze v.v. plateau.

**OVERIG**



- wtr warmteterugwinning unit
  - wp warmtepomp
  - cv-verd. verdeler verwarming
  - hemelwaterafvoer
  - zone pv-paneleen
  - MV punten
- Arceering tegelwerk is ter indicatie.
- Langs de gevels zullen hemelwaterafvoeren komen. De plaats, hoeveelheid en afmeting wordt nader bepaald conform opgave installateur.
- Keuken is exclusief en ter indicatie aangegeven. Keuken in casco.
- Op glas halhoge balstrades v.v. handregel.

**BOUWKUNDIG**

- in het werk gestort beton
- prefab beton
- metal stud
- houtskeletbouw
- isolatie
- houten rand
- lamellenhekwerk tbv privacy
- metalstudwand

AANGEGEVEN MATEN ZIJN CIRCA MATEN, WAARAAN GEEN RECHTEN ZIJN TE ONTLENEN


\*OPSTELPLAATS WARM-WATER INSTALLATIE, INSTALLATIES EN SANITAIR ZIJN TER INDICATIE AANGEGEVEN. DEFINITIEVE AFMETINGEN EN POSITIES, ALSMEDE AANTALLEN VENTILATIEROZZETTEN VOLGENS OPGAVE INSTALLATEUR

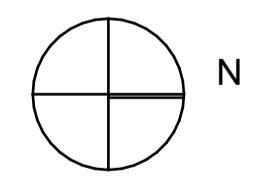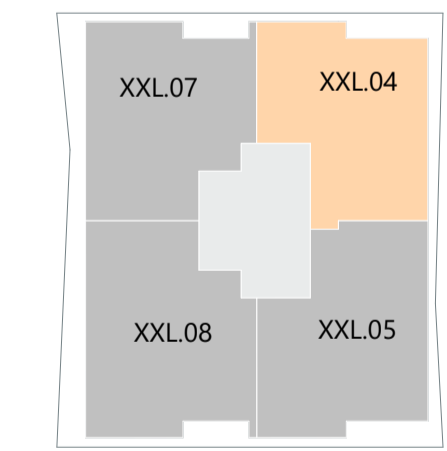

# FLOATING GARDENS

AMSTERDAM

projectnaam Floating Gardens  
locatie Amsterdam Sloterdijk  
tekeningnummer W.19.04  
tekeningnaam XXL.04 19e verdieping  
tekening datum 01.07.2022  
schaal 1:50  
formaat A2

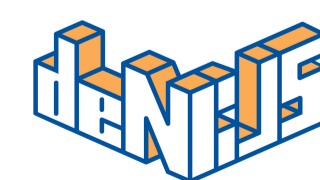

**DEFINITIEF**  
(aanvulling krijtstreep)