


type XXL.06  
16e verdieping  
bouwnummer W.16.02

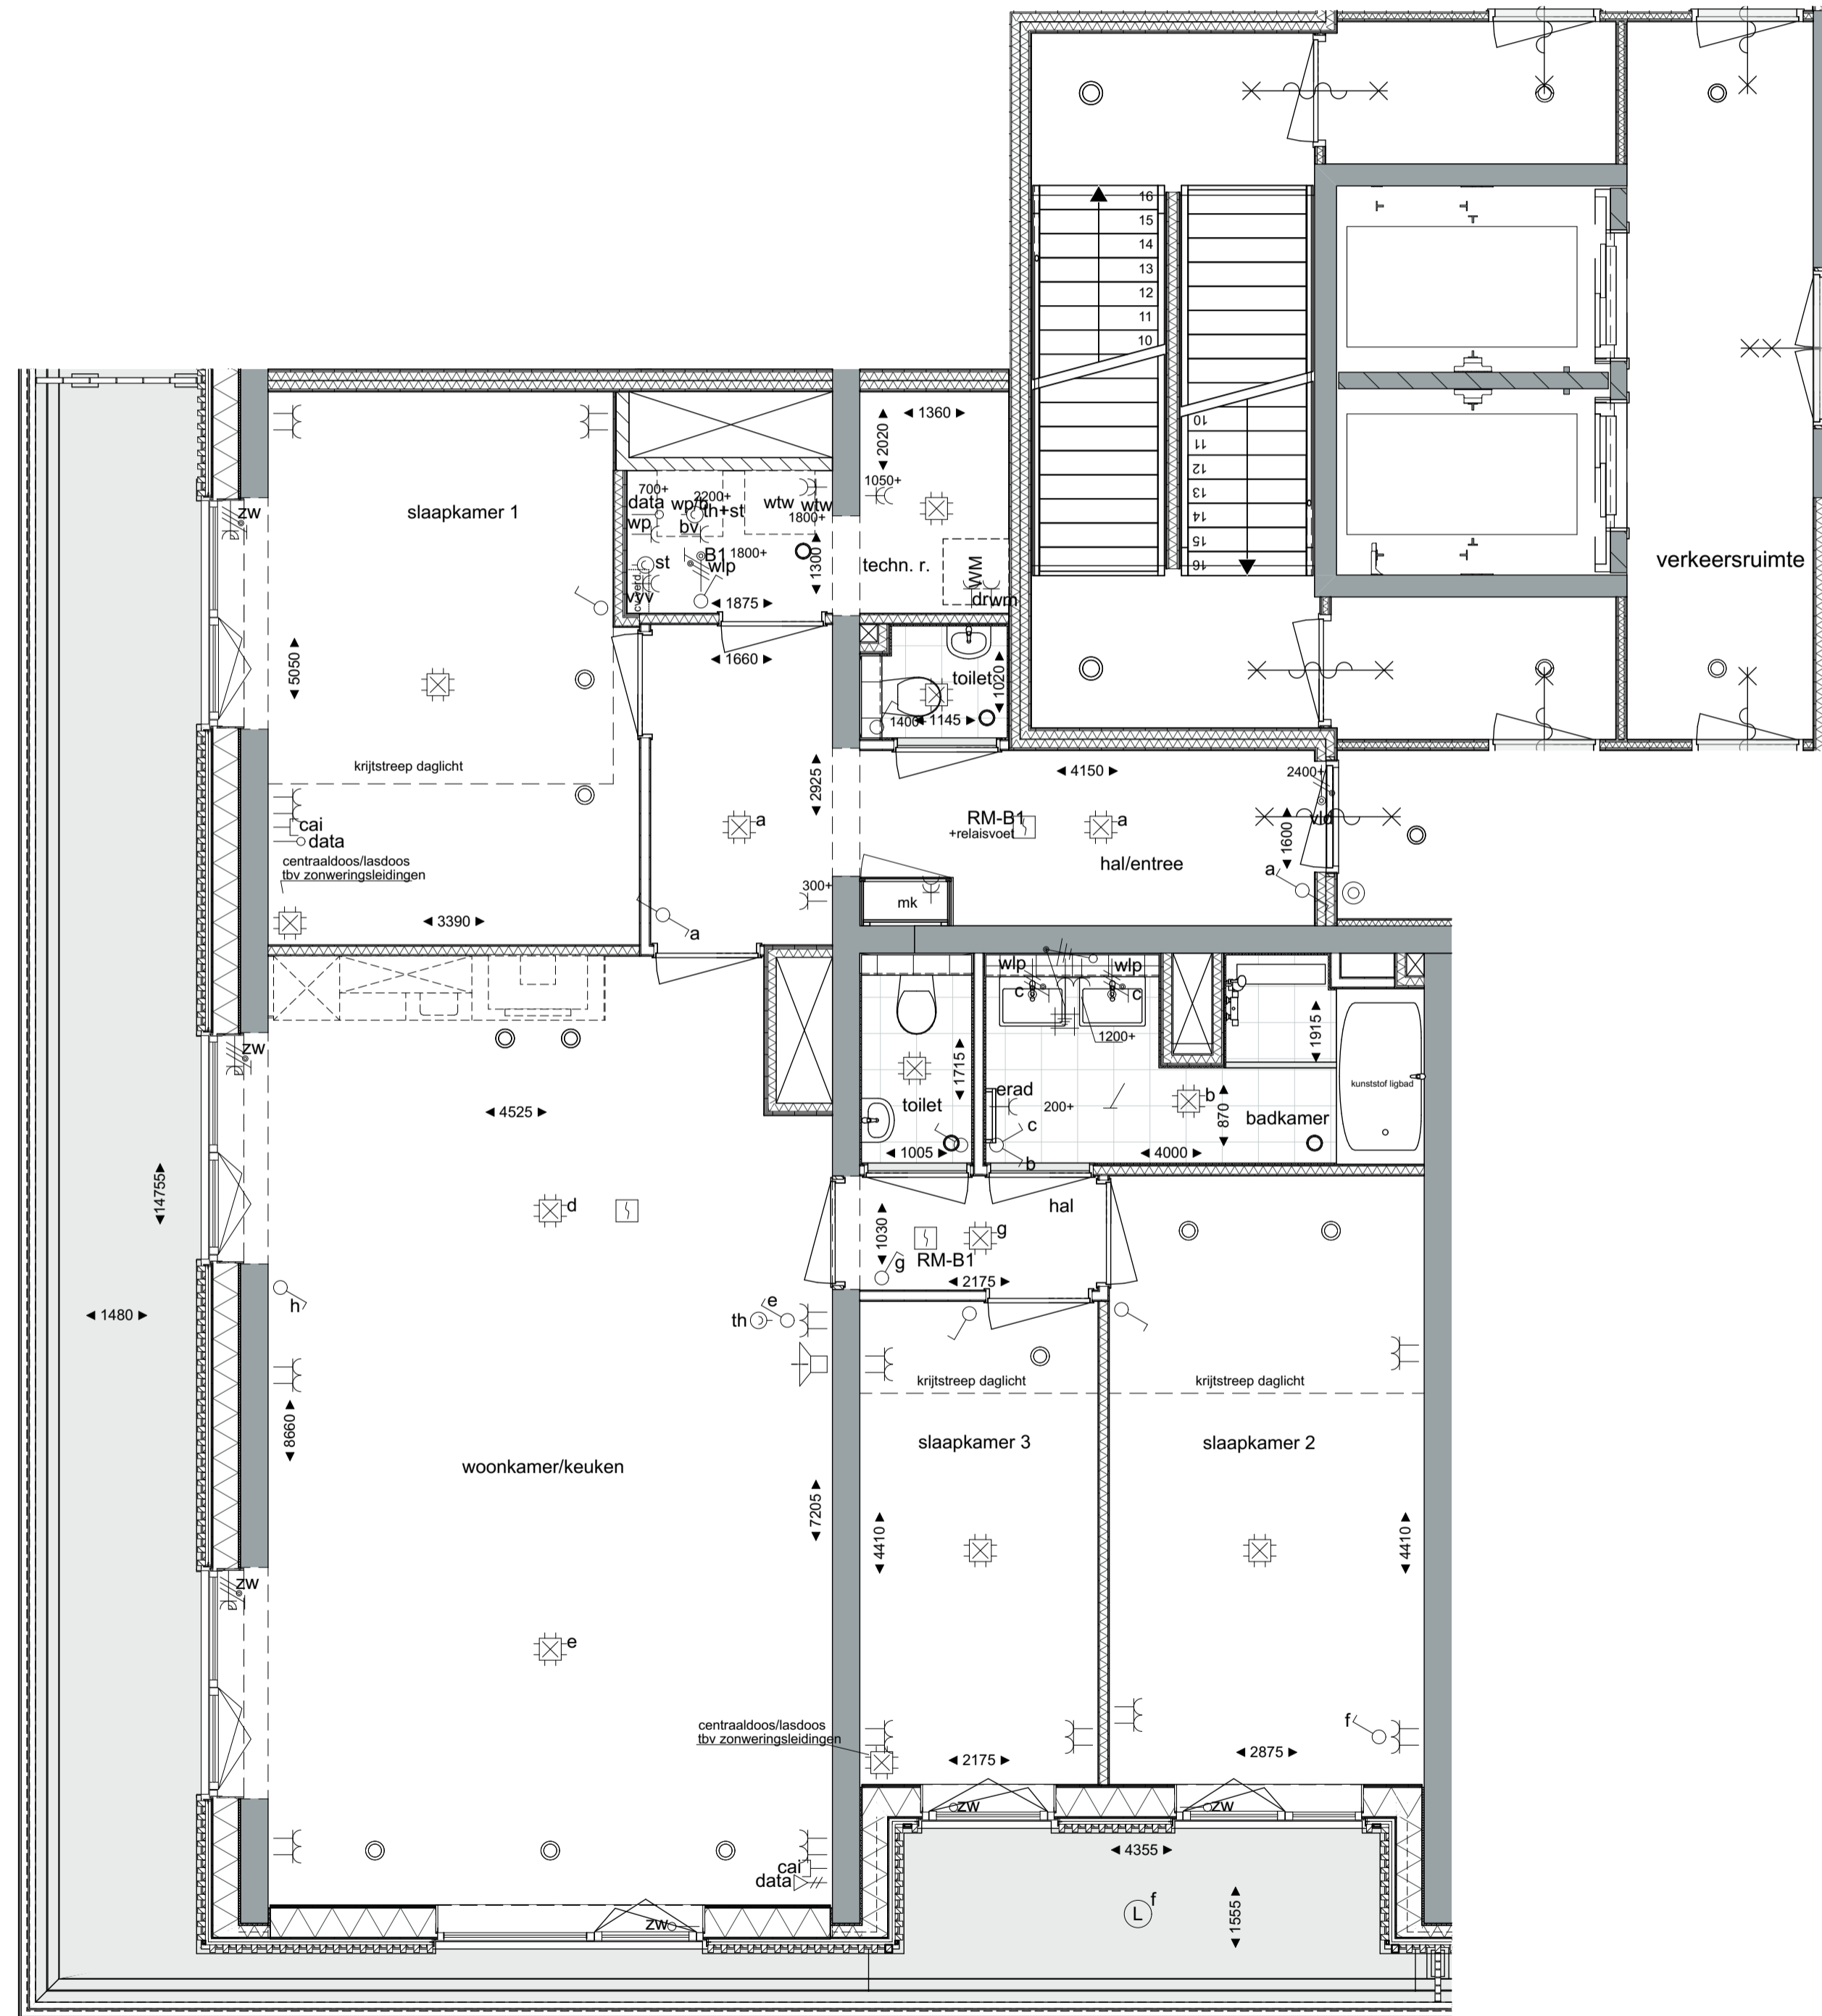

**ELECTRA**

- CAT6 19mm VAN MK 300+
- CAI 19mm VAN MK 300+
- PLAFONDLICHTPUNT
- WANDLICHTPUNT 1800+
- BALKON LICHTPUNT
- ENKELPOLIGESCHAKELAAR 1050+
- SERIESCHAKELAAR (2 SCHAKELAARS IN 1 INBOUWDOOS) 1050+
- WISSELSCHAKELAAR (HOTELSCHAKELAAR) 1050+
- KRUISSCHAKELAAR 1050+
- LOZE LEIDNG
- ENKELE WANDCONTACTDOOS
- DUBBELE WANDCONTACTDOOS VLAKMONTAGE 300+ / 1200+
- DUBBELE WANDCONTACTDOOS 300+ / 1200+
- LOZE LEIDING TBV BOILER Ø16mm
- PERILEX WCD TBV ELEKTRISCH KOKEN Ø19mm
- WCD TBV AFZUIGKAP 2250+
- ENKELE WANDCONTACTDOOS TBV KOELKAST
- ENKELE WANDCONTACTDOOS TBV COMBI-MAGNETRON
- ENKELE WANDCONTACTDOOS TBV WTW UNIT
- ENKELE WANDCONTACTDOOS TBV VLOERVERWARMINGS UNIT
- BEDRADE / LOZE LEIDINGEN T.B.V. ZONWERING ZONBELASTE GEVELS, ZUIDWEST
- AANSLUITPUNT TBV WARMTEPOMP
- WERKSCHAKELAAR TBV PV PANELEN
- VLOER WCD DUBBEL
- WCD WASMACHINE OP APARTE GROEP 16mm (aparte groep) 1200+
- WCD DROGER OP APARTE GROEP 16mm (aparte groep) 1200+
- ENKELE WANDCONTACTDOOS TBV E-RADIATOR 200+
- VIDEOFOON TOESTEL 1500+
- GROEPENKAST
- BELDRUKKER 1100+ (PULSSCHAKELAAR)
- THERMOSTAAT BEDRAAD 1500+
- THERMOSTAAT BEDRAAD 1500+
- OPTISCHE ROOKMELDER 230V
- INBOUW BELDRUKKEN ICM HUISNUMMERPLAAT AFGEMONTEERD OP INBOUWDOOS
- OPMERKINGEN
- TEL BEDRAAD MET CAT6A 19mm VAN MK 300+
- CAI LOOS 19mm VAN MK 300+
- THERMOSTAAT BEDRAAD 1500+
- WCD VERBLUFSRUIMTES 300+ BOVEN HET KEUKENBLAD 1250+ OVERIG 1050+
- SCHAKELAARS 1050+
- WCD BADKAMER BOVEN BADKAMERMUEBEL 1050+
- BELDRUKKER 1100+
- CENTRAAL AARDPUNT BADKAMER 600+
- ALLE LOZE LEIDINGEN VOORZIEN VAN CONTROLE DRAAD BRANDWERENDE WANDDOZEN TOEPASSEN IN BRANDSCHEIDENDE WANDEN SCHAKELMATERIAAL JUNG AS 500 ALPINE WIT (RAL 9010) VLAKMONTAGE VOOR EXACTE MAATVOERING ELECTRA KEUKEN ZIE KEUKEN TEKENING BRUYNZEEL KEUKENS vdd 10-11-2021

**SANITAIR**

- WM opstelplaats wasmachine
- draingoot
- elektrische handdoekradiator
- wastafel
- douchewand
- dorpel
- Sanitair is ter indicatie aangegeven, zie technische omschrijving voor daadwerkelijke sanitair dat van toepassing is.
- Bad cf. sanitairlijst, indien een kleine nis tussen bad en wand wordt deze v.v. plateau.

**OVERIG**



- wtr warmterugwinning unit
- wp warmtepomp
- cv-verd verdelers verwarming
- hemelwaterafvoer
- zone pv-panelen
- MV punten
- Arcering tegelwerk is ter indicatie.
- Langs de gevels zullen hemelwaterafvoeren komen. De plaats, hoeveelheid en afmeting wordt nader bepaald conform opgave installateur.
- Keuken is exclusief en ter indicatie aangegeven. Keuken in casco.
- Op glas halhoge balstrades v.v. handregel.

**BOUWKUNDIG**

- in het werk gestort beton
- prefab beton
- metal stud
- houtskeletbouw
- isolatie
- houten rand
- lamellenhekwerk tbv privacy
- metalstudwand

AANGEGEVEN MATEN ZIJN CIRCA MATEN, WAARAAN GEEN RECHTEN ZIJN TE ONTLENEN


'OPSTELPLAATS WARM-WATER INSTALLATIE, INSTALLATIES EN SANITAIR ZIJN TER INDICATIE AANGEGEVEN, DEFINITIEVE AFMETINGEN EN POSITIES, ALSMEDE AANTALLEN VENTILATIEROZZETTEN VOLGENS OPGAVE INSTALLATEUR

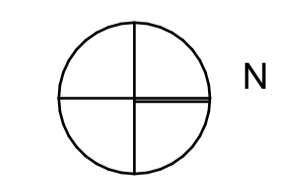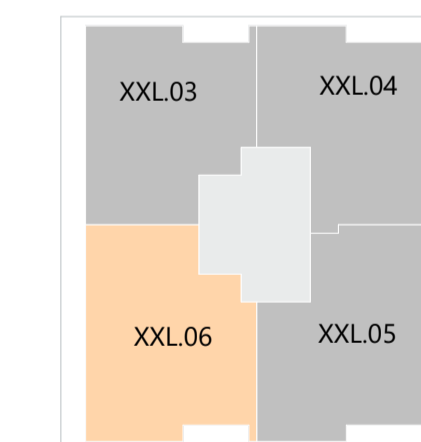

# FLOATING GARDENS

AMSTERDAM

projectnaam	Floating Gardens
locatie	Amsterdam Sloterdijk
tekeningnummer	W.16.02
tekeningnaam	XXL.06 16e verdieping
tekening datum	01.07.2022 update 22-06-2023 (aanvulling krijtstreep)
schaal	1:50
formaat	A2

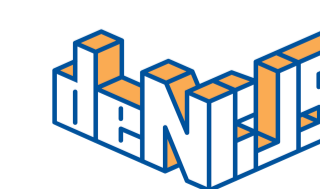

**DEFINITIEF**